


**ZEICHENERKLÄRUNG**

>> siehe angefügtes Beiblatt <<

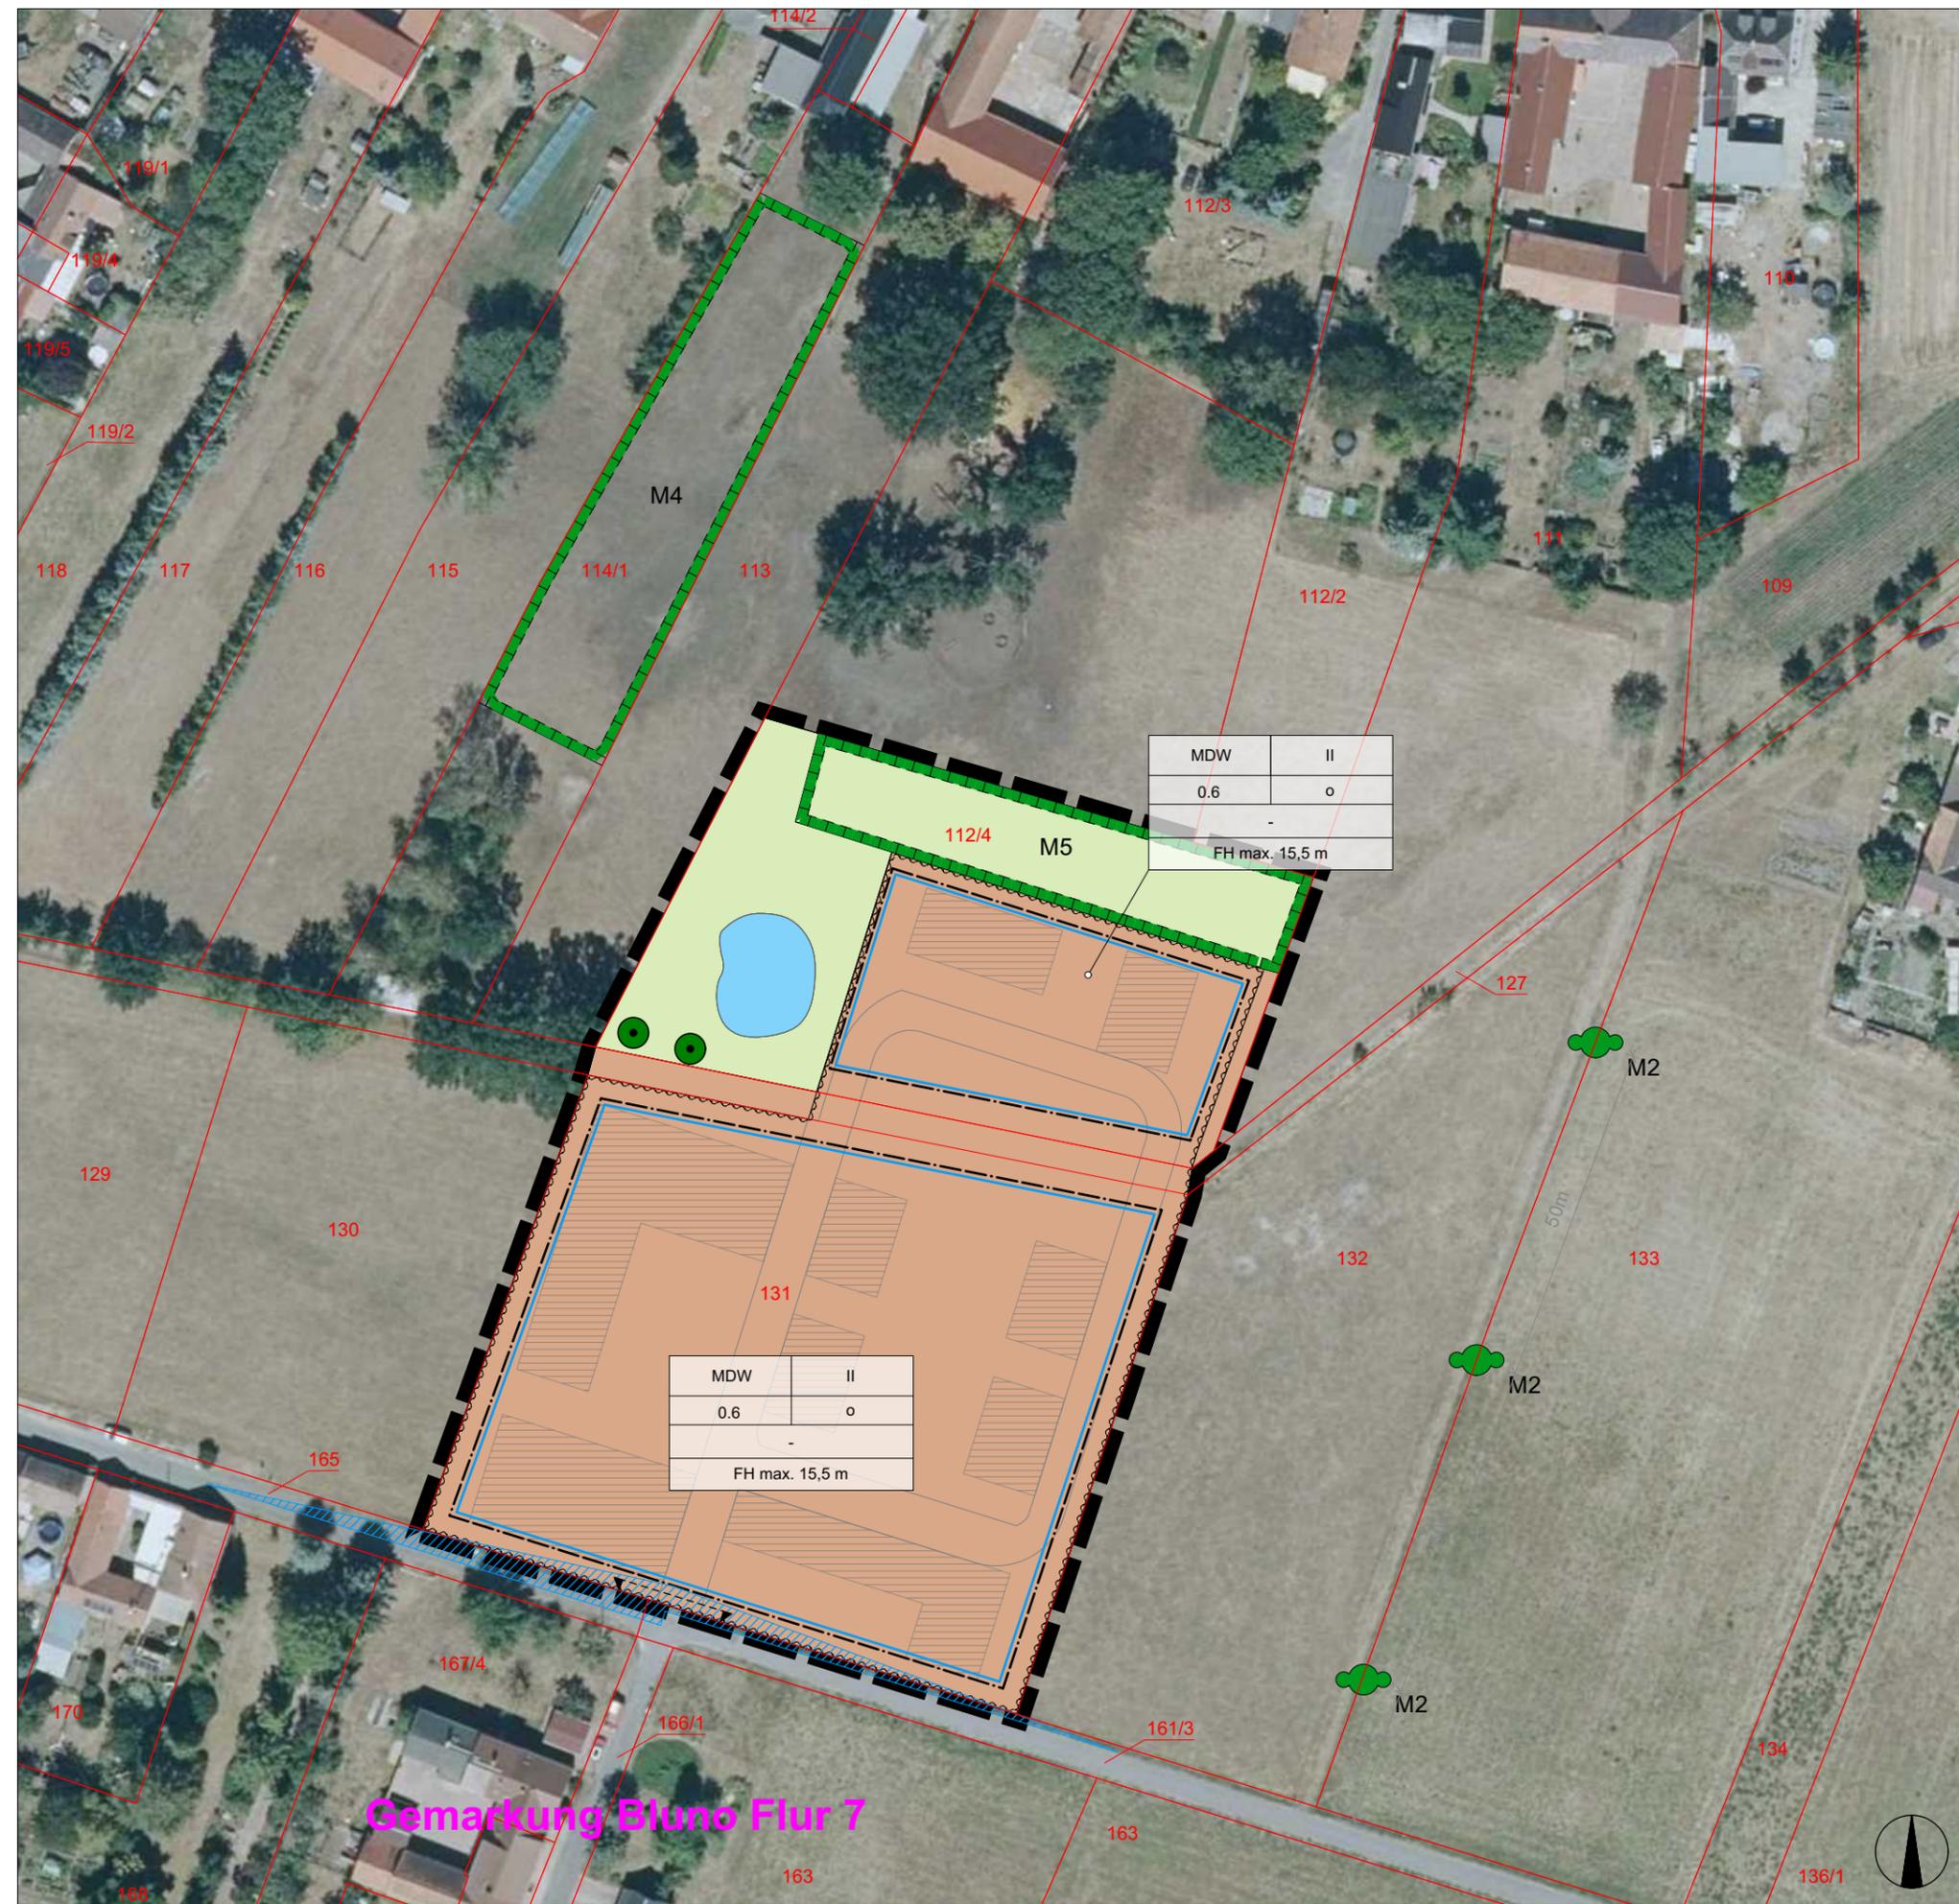

Gemarkung Bluno Flur 7

**Erklärung Nutzungsschablone:**

Art der baulichen Nutzung	Zahl der Vollgeschosse
Grundflächenzahl GRZ	Bauweise
Dachformen	
Höhe der baul. Anlage	

Projekt	<b>Vorhabenbezogener Bebauungsplan "Archehof Bluno"</b>	
Vorhabensträger	Archehof - Stiftung Nächstenliebe gGmbH Dorfaue 38 02979 Elsterheide, OT Bluno	
Kommune	Gemeinde Elsterheide Am Anger 36 02979 Elsterheide, OT Bergen	
Bauleitplanung	<b>RICHTER + KAUP</b> <small>INGENIEURE   PLANER   LANDSCHAFTSARCHITEKTEN</small> Berliner-Straße-21 * 02826 Görlitz * Tel. (03581) 421920 * Fax 4219211	
Plan	<b>Vorentwurf</b>	
Verfasser	B. Eng. Johannes Kaup	Maßstab M 1 : 1.000 (im Original)
Format	A3 42,0 cm x 29,7 cm	Datum Görlitz, 27.07.2022