


Dateipfad: M:\Geierswalde\F17027\_VB-Plan\_Lesweg09\_Zeichnungen\4\_Genehmigungsfassung\B-Plan\_Landstraße\_Geierswalde\_Satzung\_1811106



Geobasisdaten: © Staatsbetrieb Geobasisinformation und Vermessung Sachsen (GeoSN) 2016

## LEGENDE VORHABEN- UND ERSCHLIESSUNGSPLAN

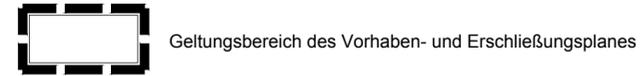

### VORHABEN

Einordnung von Wohnbebauung

- Hauptgebäude
- Nebengebäude
- Parzellierungsvorschlag

### VERKEHRSERSCHLIESSUNG

- Anliegerstraße (verkehrsberuhigt)

### MEDIENERSCHLIESSUNG

(Darstellung schematisch)

- |   |  |
|---|--|
| <span style="display: inline-block; width: 15px; height: 15px; border: 1px solid black; margin-right: 5px;"></span> Eit Bestand     | <span style="display: inline-block; width: 15px; height: 15px; border: 1px dashed black; margin-right: 5px;"></span> Eit Planung     |
| <span style="display: inline-block; width: 15px; height: 15px; border: 1px solid green; margin-right: 5px;"></span> Telekom Bestand | <span style="display: inline-block; width: 15px; height: 15px; border: 1px dashed green; margin-right: 5px;"></span> Telekom Planung |
| <span style="display: inline-block; width: 15px; height: 15px; border: 1px solid orange; margin-right: 5px;"></span> Gas Bestand    | <span style="display: inline-block; width: 15px; height: 15px; border: 1px dashed orange; margin-right: 5px;"></span> Gas Planung    |
| <span style="display: inline-block; width: 15px; height: 15px; border: 1px solid blue; margin-right: 5px;"></span> TW Bestand       | <span style="display: inline-block; width: 15px; height: 15px; border: 1px dashed blue; margin-right: 5px;"></span> TW Planung       |
| <span style="display: inline-block; width: 15px; height: 15px; border: 1px solid brown; margin-right: 5px;"></span> SW Bestand      | <span style="display: inline-block; width: 15px; height: 15px; border: 1px dashed brown; margin-right: 5px;"></span> SW Planung      |

Hinweis: die Lage der Bestandskabel und -leitungen wurde den Lageplänen der Versorgungsträger entnommen und dient nur zu Übersichtszwecken!

**Ingenieurbüro  
Jörn Lehnig**  
Am Marktplatz 17 02699 Königswartha  
Tel.: 035931/20669 Mail: IB.Lehnig@T-online.de


BAUVORHABEN:  
**Errichtung von zwei Einfamilienwohnhäusern mit  
Carport/ Schuppen in  
02979 Elsterheide, OT Geierswalde; Fl-Stücke 148/6 und 144/2**

BAUHERR:  
**Rainer Glausch**  
02979 Geierswalde, Am See 14

DARSTELLUNG:  
**Erschließung öffentlich, privat**

PHASE: **Entwurf**

GRÖSSE:      DATUM: 19.06.2018      MASZTAB:      PLAN-NR. **01733-2**

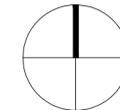

Projekt:

## VORHABENBEZOGENER BEBAUUNGSPLAN "Wohngebäude am Lesweg, OT Geierswalde"

Planbezeichnung:

### VORHABEN- UND ERSCHLIEßUNGSPLAN

Planungsträger:

**Gemeinde Elsterheide**  
OT Bergen  
Am Anger 36, 02979 Elsterheide

Vorhabenträger:

**Rainer Glausch**  
Am See 14  
02979 Geierswalde

geprüft:

Datum:

Unterschrift, Stempel

Planung:

**PLANUNGSBÜRO SCHUBERT**  
**ARCHITEKTUR & FREIRAUM**  
FRIEDHOFSTRASSE 2 - 01454 RADEBERG  
TEL. 03528/4196-0 - FAX. 03528/4196-29  
E-MAIL: INFO@PB-SCHUBERT.DE



geprüft:

Datum:

**06.11.2018**

Unterschrift, Stempel

LPH:

**SATZUNG i.d.F. vom 19.06.2018 mit red. Änd. vom 06.11.2018**

gez.: <b>SS/ML</b>	Blattgröße: B/H = 757 / 297 (0.22 m²)	DIN: -
Projektnr.: <b>F17027</b>	Maßstab: 1:500 (im Original)	FB / LPH / Plannr.: <b>F 3 L01</b>
		Index: -