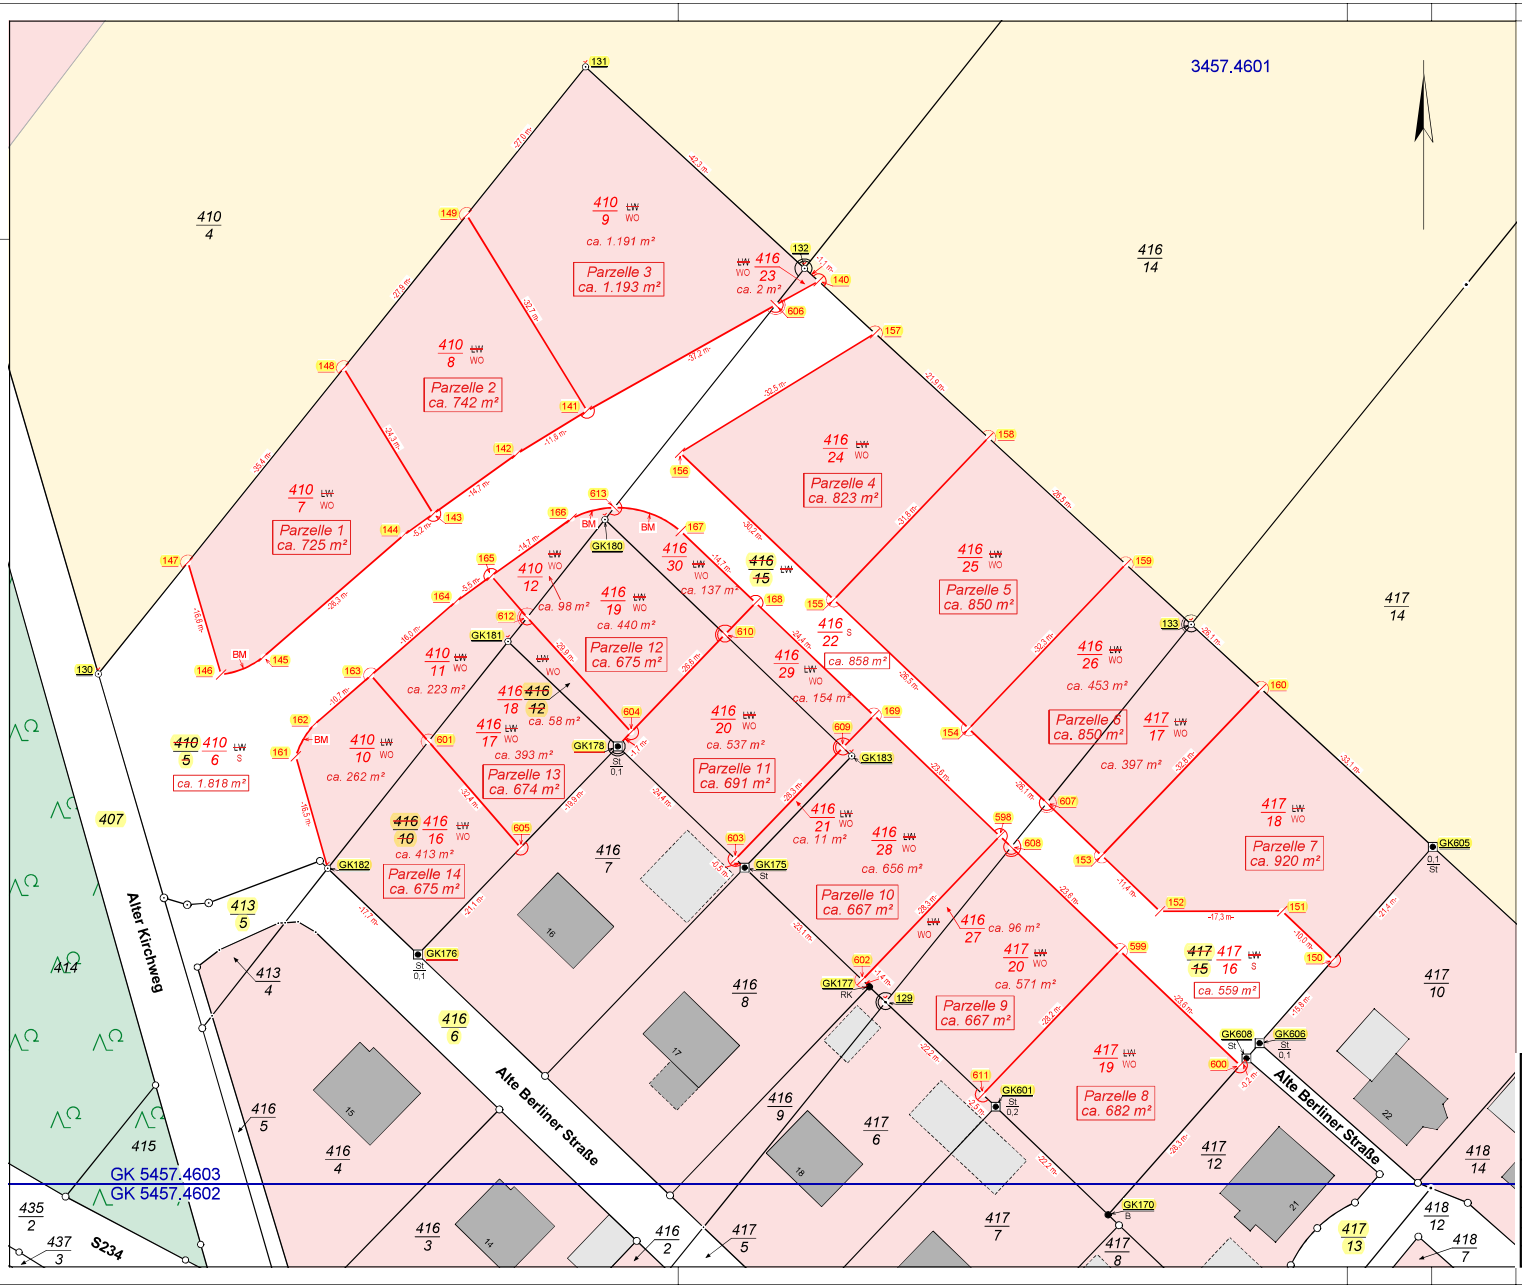

Dr.-Ing. Ralf Rosenau
Öffentlich bestellter Vermessungsingenieur
Straße A Nr. 6
02977 Hoyerswerda

Telefon (0 35 71) 42 05 - 0
Telefax (0 35 71) 42 05 - 30
E - Mail info@vermessungsbuero-rosenau.de
Internet www.vermessungsbuero-rosenau.de

Anlage zur Bekanntgabe vom 03.09.2025 - Erläuterungen siehe Beiblatt

Lardkreis	Bautzen	Auftrags-Nr.	R2025-046
Gemeinde	Elsterheide	Bearbeiter	Herr H. Kolar
Gemarkung	Neuwiese Flur 7	Telefon	(0 35 71) 42 05 -13
		Maßstab	ohne